


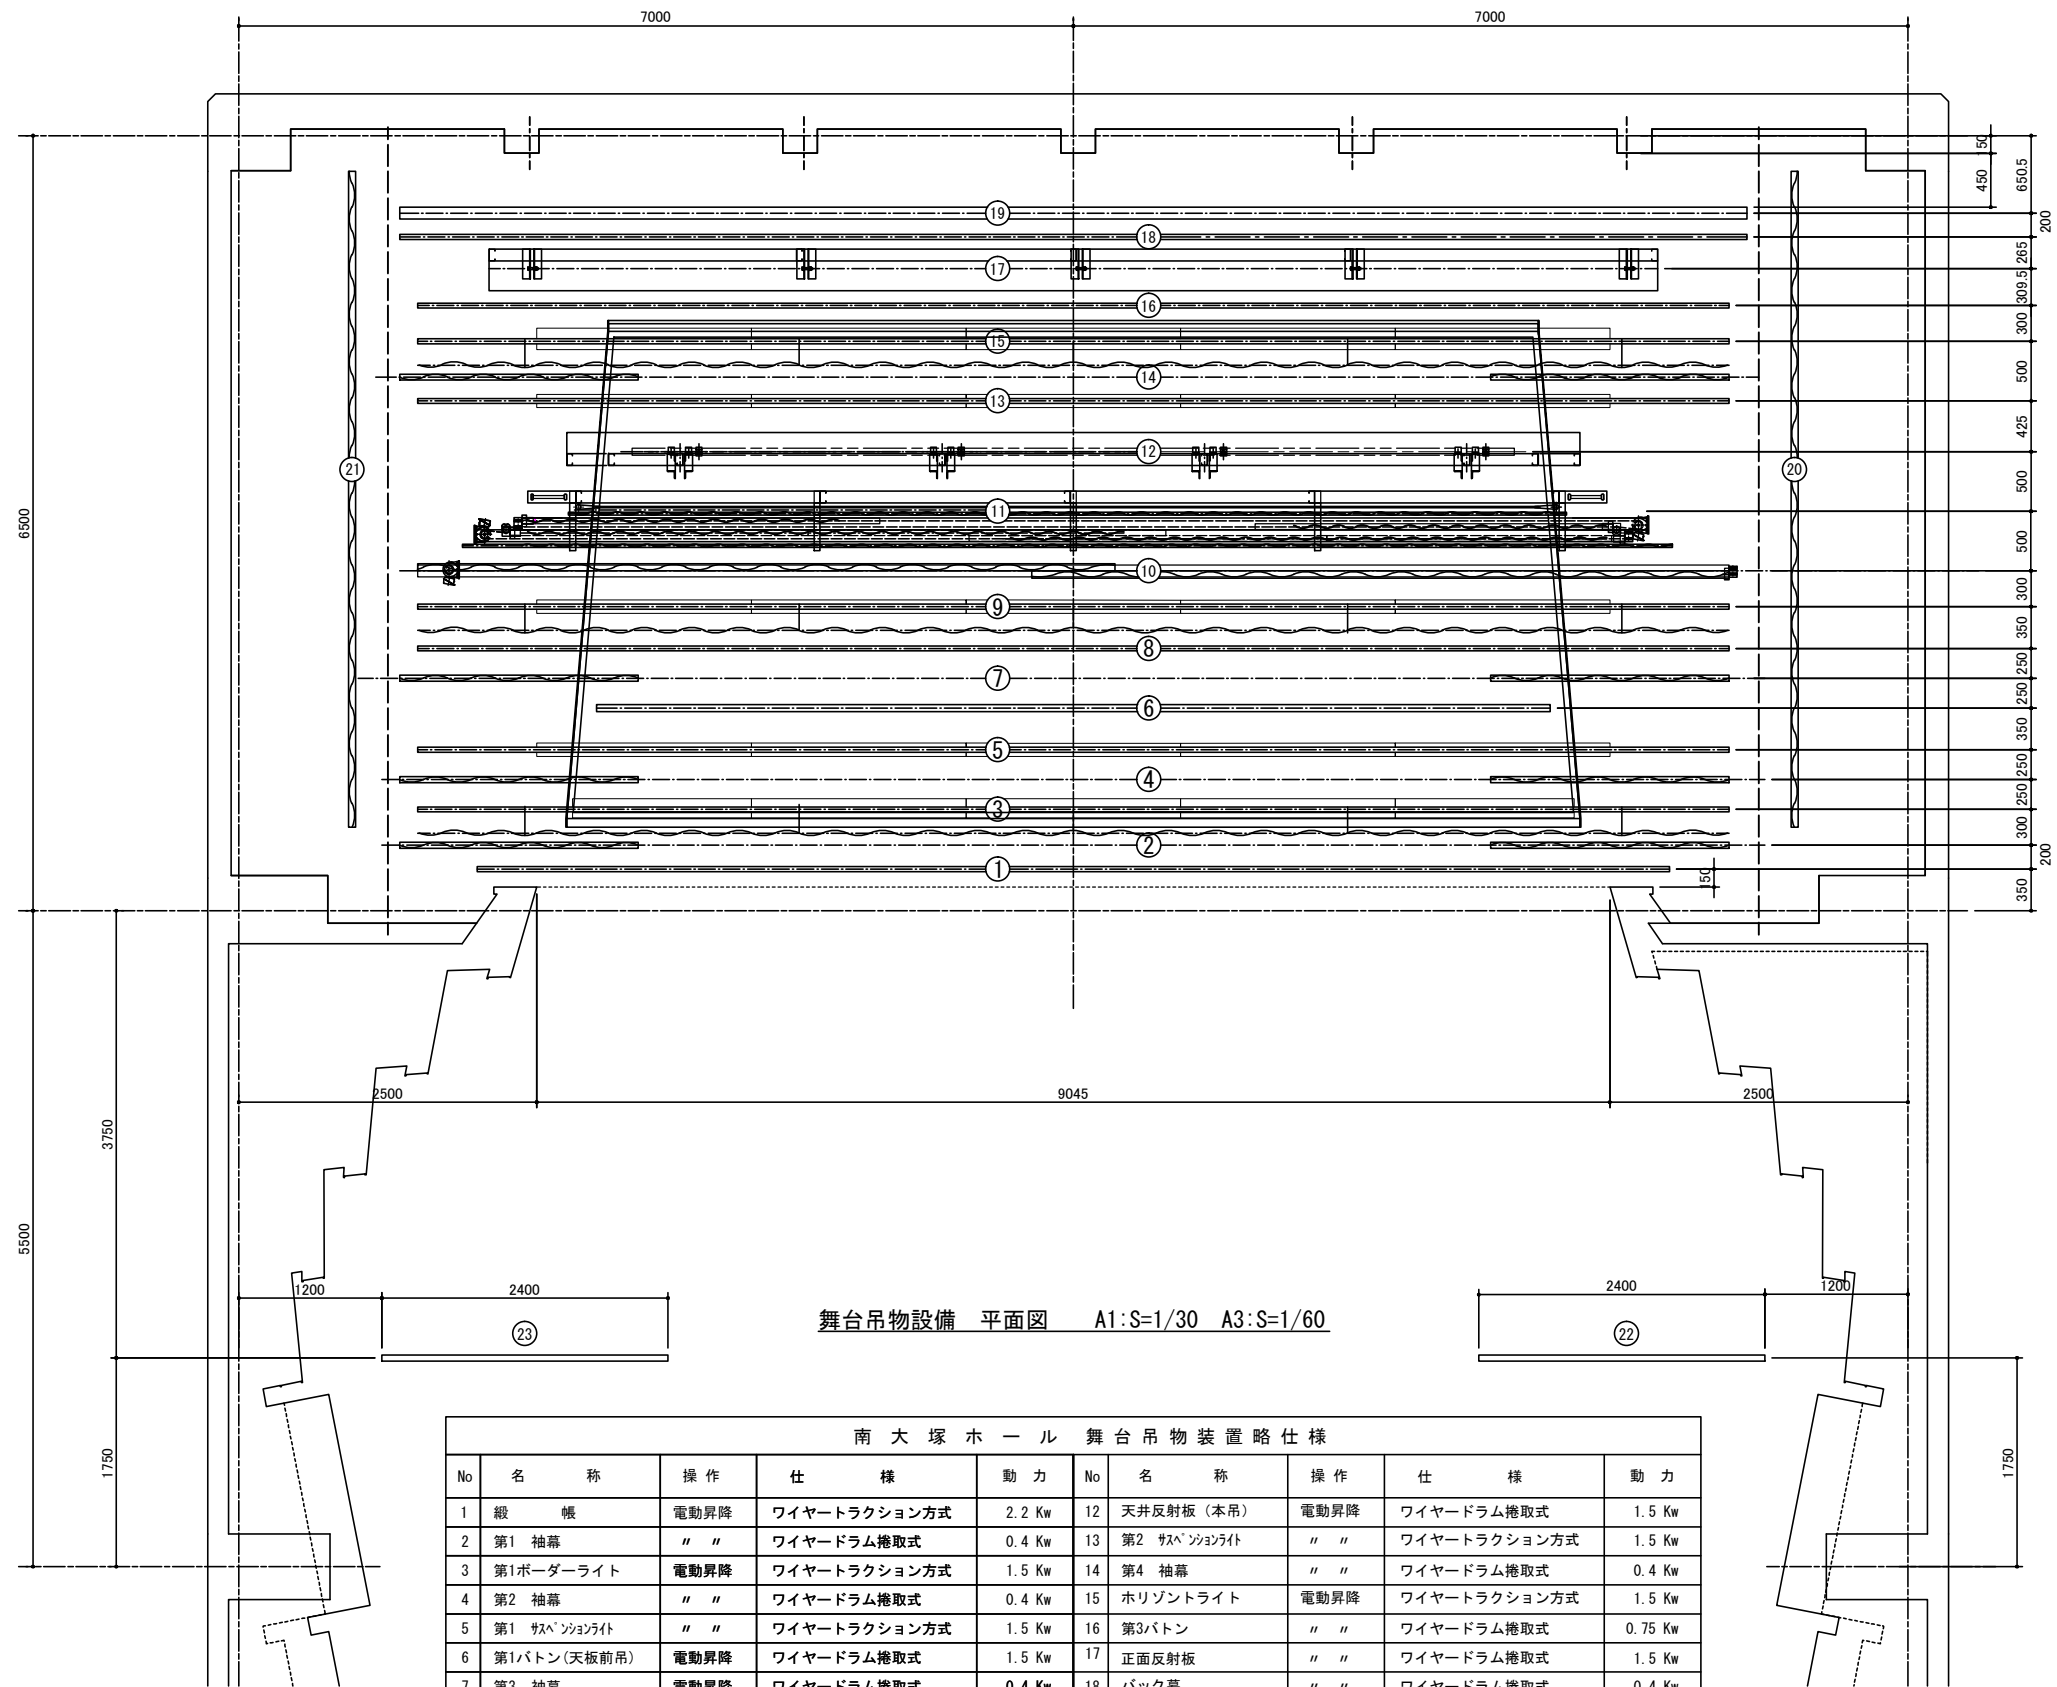

舞台吊物設備 平面図 A1:S=1/30 A3:S=1/60

南大塚ホール 舞台吊物装置略仕様									
No	名 称	操 作	仕 様	動 力	No	名 称	操 作	仕 様	動 力
1	緞 帳	電動昇降	ワイヤートラクション方式	2.2 Kw	12	天井反射板（本吊）	電動昇降	ワイヤードラム捲取式	1.5 Kw
2	第1 袖幕	“ ”	ワイヤードラム捲取式	0.4 Kw	13	第2 サスペンションライト	“ ”	ワイヤートラクション方式	1.5 Kw
3	第1ボーダーライト	電動昇降	ワイヤートラクション方式	1.5 Kw	14	第4 袖幕	“ ”	ワイヤードラム捲取式	0.4 Kw
4	第2 袖幕	“ ”	ワイヤードラム捲取式	0.4 Kw	15	水平ソントライト	電動昇降	ワイヤートラクション方式	1.5 Kw
5	第1 サスペンションライト	“ ”	ワイヤートラクション方式	1.5 Kw	16	第3ボタン	“ ”	ワイヤードラム捲取式	0.75 Kw
6	第1ボタン(天板前吊)	電動昇降	ワイヤードラム捲取式	1.5 Kw	17	正面反射板	“ ”	ワイヤードラム捲取式	1.5 Kw
7	第3 袖幕	電動昇降	ワイヤードラム捲取式	0.4 Kw	18	バック幕	“ ”	ワイヤードラム捲取式	0.4 Kw
8	第2ボタン	“ ”	ワイヤードラム捲取式	0.75 Kw	19	水平ソント幕	電動昇降	ワイヤードラム捲取式	0.75 Kw
9	第2ボーダーライト	“ ”	ワイヤートラクション方式	1.5 Kw	20	東西幕 上手	手引開閉	ギャラリ下アンカー固定	
10	中 割 幕（昇降）	電動昇降	ワイヤードラム捲取式	0.4 Kw	21	東西幕 下手	手引開閉	ギャラリ下アンカー固定	
	“ ” （開閉）	電動開閉	テンションワイヤー走行式	0.2 Kw	22	フロントサイド 上手	電動昇降	ワイヤードラム捲取式	0.4 Kw
	スクリーンフレーム	電動昇降	ワイヤードラム捲取式	1.5 Kw	23	フロントサイド 下手	電動昇降	ワイヤードラム捲取式	0.4 Kw
11	スクリーンカーテン	電動開閉	テンションワイヤー走行式	0.2 Kw					
	スクリーンカットマスク	電動開閉	テンションワイヤー走行式	0.2 Kw					

豊島区立南大塚ホール